Ansicht "Y", M1:2.5

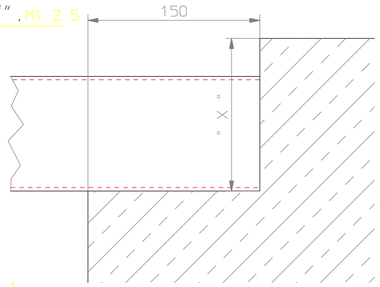

Breite	Sturzbalken (Pos.1)	"X"
bis 5m	100 x 40 x 3	133
6m	120 x 80 x 3	153

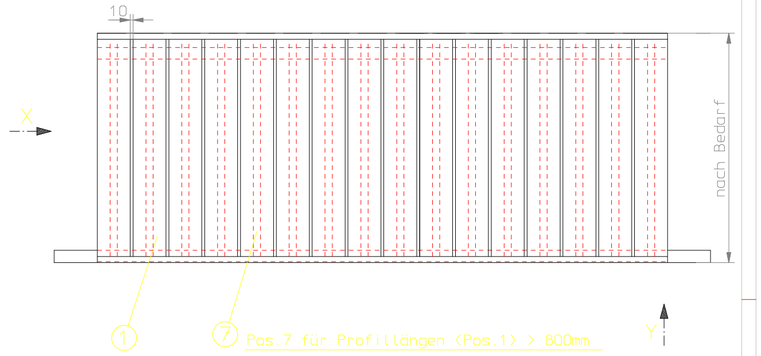

Ansicht "X", M1:1

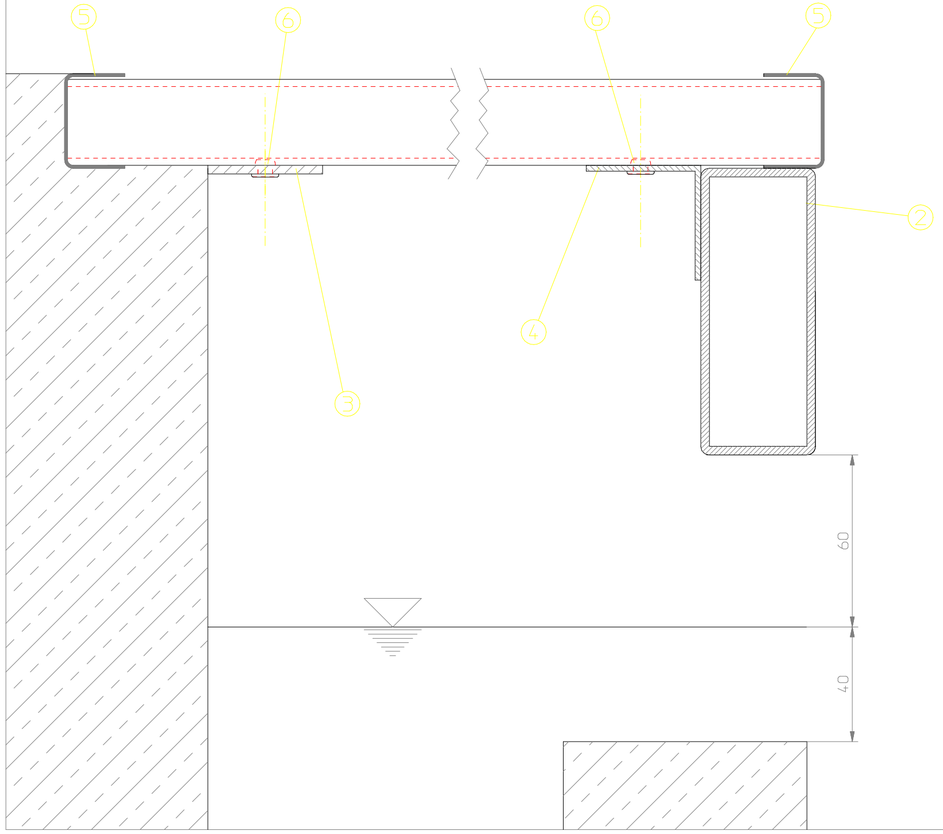

"n1"	Beckenbreite
1	bis 2m
2	bis 4m
3	bis 6m

$$"n2" = \frac{\text{Beckenbreite} - 10\text{mm}}{125}$$

Geht die Teilung nicht glatt auf, muß die letzte Leiste entsprechend gekürzt werden.

Pos	Menge	ME	Benennung	Zeichn.-Nr. Norm	Bemerkung
7	"n2"	Stck	Vierkantrohr 25x25x2		EN AW-5005
6	"n2"x4	Stck	Blindniet	5x12	1.4301
5	2x"n1"	Stck	U-Profil	84-A106..	
4	"n1"	Stck	Winkelprofil Abdeckrost	84-A104..	
3	"n1"	Stck	Profilträger	84-A102..	
2	1	Stck	Sturzbalken		1.4301
1	"n2"	Stck	Kunststoff-Profil	115x30	weiß

Gummi-Stricker
GmbH & Co.KG
Postfach 3260
D-48018 Münster
Tel.0251/3288-0

Diese Zeichnung darf nur im CAD-System geändert werden!

	Datum	Name
Bearb	22.05.00	Lüno
Gepr.		
Norm		

Maße ohne Toleranzang. nach: DIN ISO 2768-1 m

Maßstab: 1:10 | Gewicht:

Werkstoff:

Benennung:

Abdeckrost mit Betonauflage

Zch.Nr.: 82-A002A

And. Index | Anzahl | Datum | Name | Ursp. | Ers.für: 100-5-429/2 | Ers.durch: